

ステップ  
 ・化粧ブロック組積：ユニソン / リゲル (リネアグレー、天面モルタル仕上げ)

土留め  
 ・CB組積+左官+塗装：エスケー化研 / ベルアート (AC1046、GL+700)  
 ・フェンス：三協アルミ / カムフィX6型 (H1000、サンシルバー)

・CB120組積+左官+塗装：エスケー化研 / ベルアート (AC1046)

駐車場  
 ・土間コンクリート直押え仕上げ  
 ・目地：化粧砂利(白)  
 ・カーテンゲート：三協アルミ / エクモアFG1型 (30S、ホワイト)  
 ・照明：三協アルミ / SLS4K型 (サンシルバー)  
 ・照明ポール：三協アルミ / 100角ホロー材 (サンシルバー、H2000)

・グレーチング

見切り  
 ・舗装材：ユニソン / ミルドブリック (ミルホワイト)

・化粧砂利敷き：アイランド / マローネキアーロ  
 ・舗装材：ユニソン / リビオ (ベージュ、300\*600)

境界塀  
 ・CB120組積+左官+塗装：エスケー化研 / ベルアート (AC-1046、GL+1000、スリット開口W100)  
 ・石張り：アイランド / ウォールレッジ (TXAB-200)

見切り  
 ・舗装材：ユニソン / ミルドブリック (ミルホワイト)

植栽スペース  
 ・縁石：アイランド / スクエアストーン (ナチュラルゴールド)  
 ・真砂土敷き  
 ・CB組積+左官+塗装：エスケー化研 / ベルアート (AC1046、ソリッド開口W100)  
 ・照明：LIXIL / 美彩 (8VLG38RV、\*2)  
 ・植栽：シマトネリコ (H=3.0)  
 ・植栽：赤ドラセナ (H=0.6、\*2本)  
 ・植栽：下草+花

・立水栓：ユニソン / スプレスタンド60 (蛇口2個セット、レジブラック、蛇口シルバー)  
 ・縁石：ユニソン / ミルドブリック (ミルホワイト)

門柱  
 ・CB150組積+左官+塗装：エスケー化研 / ベルアート (AC1046)  
 ・笠木：LIXIL / 笠木 (195\*13、ブラック)  
 ・CB100組積+化粧石張り：アイランド / ウォールレッジ (TXAB-200)  
 ・照明：LIXIL / インサイドラインライト (L240、ホワイト)  
 ・ポスト：ユニソン / ルージュメント (パイン)  
 ・インターホン

・既存塀内側を左官+塗装：エスケー化研 / ベルアート (AC1046)  
 ・既存塀の内側に CB120組積+左官+塗装：エスケー化研 / ベルアート (AC1046、H1000)

・土間コンクリート直押え仕上げ  
 ・テラス：三協アルミ / ラステラ (4間、6尺、H500、グレーマーブル)  
 ・バルコニー屋根：三協アルミ / レボリュア (1.5間、4尺、ロング柱、サンシルバー、かすみ、竿掛け2本)  
 ・立水栓：ユニソン / スプレスタンド60 (ステンレスシルバー)  
 ・ポット：ユニソン / 陶芸ポットデミ (スチールブラック)

・境界塀の内側に CB120組積+左官+塗装：エスケー化研 / ベルアート (AC1046、H1000、建物まで)  
 ・目隠しフェンス：三協アルミ / カムフィX6型 (H1000、サンシルバー、1スパン)

2Fバルコニーライン

・化粧砂利敷き：アイランド / マローネキアーロ

玄関ポーチ+階段+スロープ  
 ・300角タイル：LIXIL / ブルーノ (BR-13)

・給湯機基礎

・既存CB+フェンス 撤去  
 ・境界内側に 化粧ブロック組積：ユニソン / リゲル (リネアグレー、H500)  
 ・フェンス：YKK / シンプレオM1型 (H800、ピュアシルバー)

・化粧砂利敷き：アイランド / マローネキアーロ


土留め  
 ・化粧ブロック組積：ユニソン / リゲル (リネアグレー)

駐車場  
 ・土間コンクリート直押え仕上げ  
 ・目地：化粧砂利(白)  
 ・カーポート：三協アルミ / スカイリード (5054、H25、サンシルバー、熱線遮断かすみ) (柱にスマート熱線センサー)  
 ・カーポート照明：三協アルミ / SLS4K型 (サンシルバー)

植栽スペース  
 ・舗装材：ユニソン / ミルドブリック (ミルホワイト)  
 ・化粧砂利敷き(白)  
 ・照明：三協アルミ / GSL2型 (サンシルバー)  
 ・立水栓  
 ・植栽：オリーブ (H=2.5)  
 ・植栽：下草+花

・グレーチング

アプローチ  
 ・舗装材：ユニソン / カシヤ (シルバー)

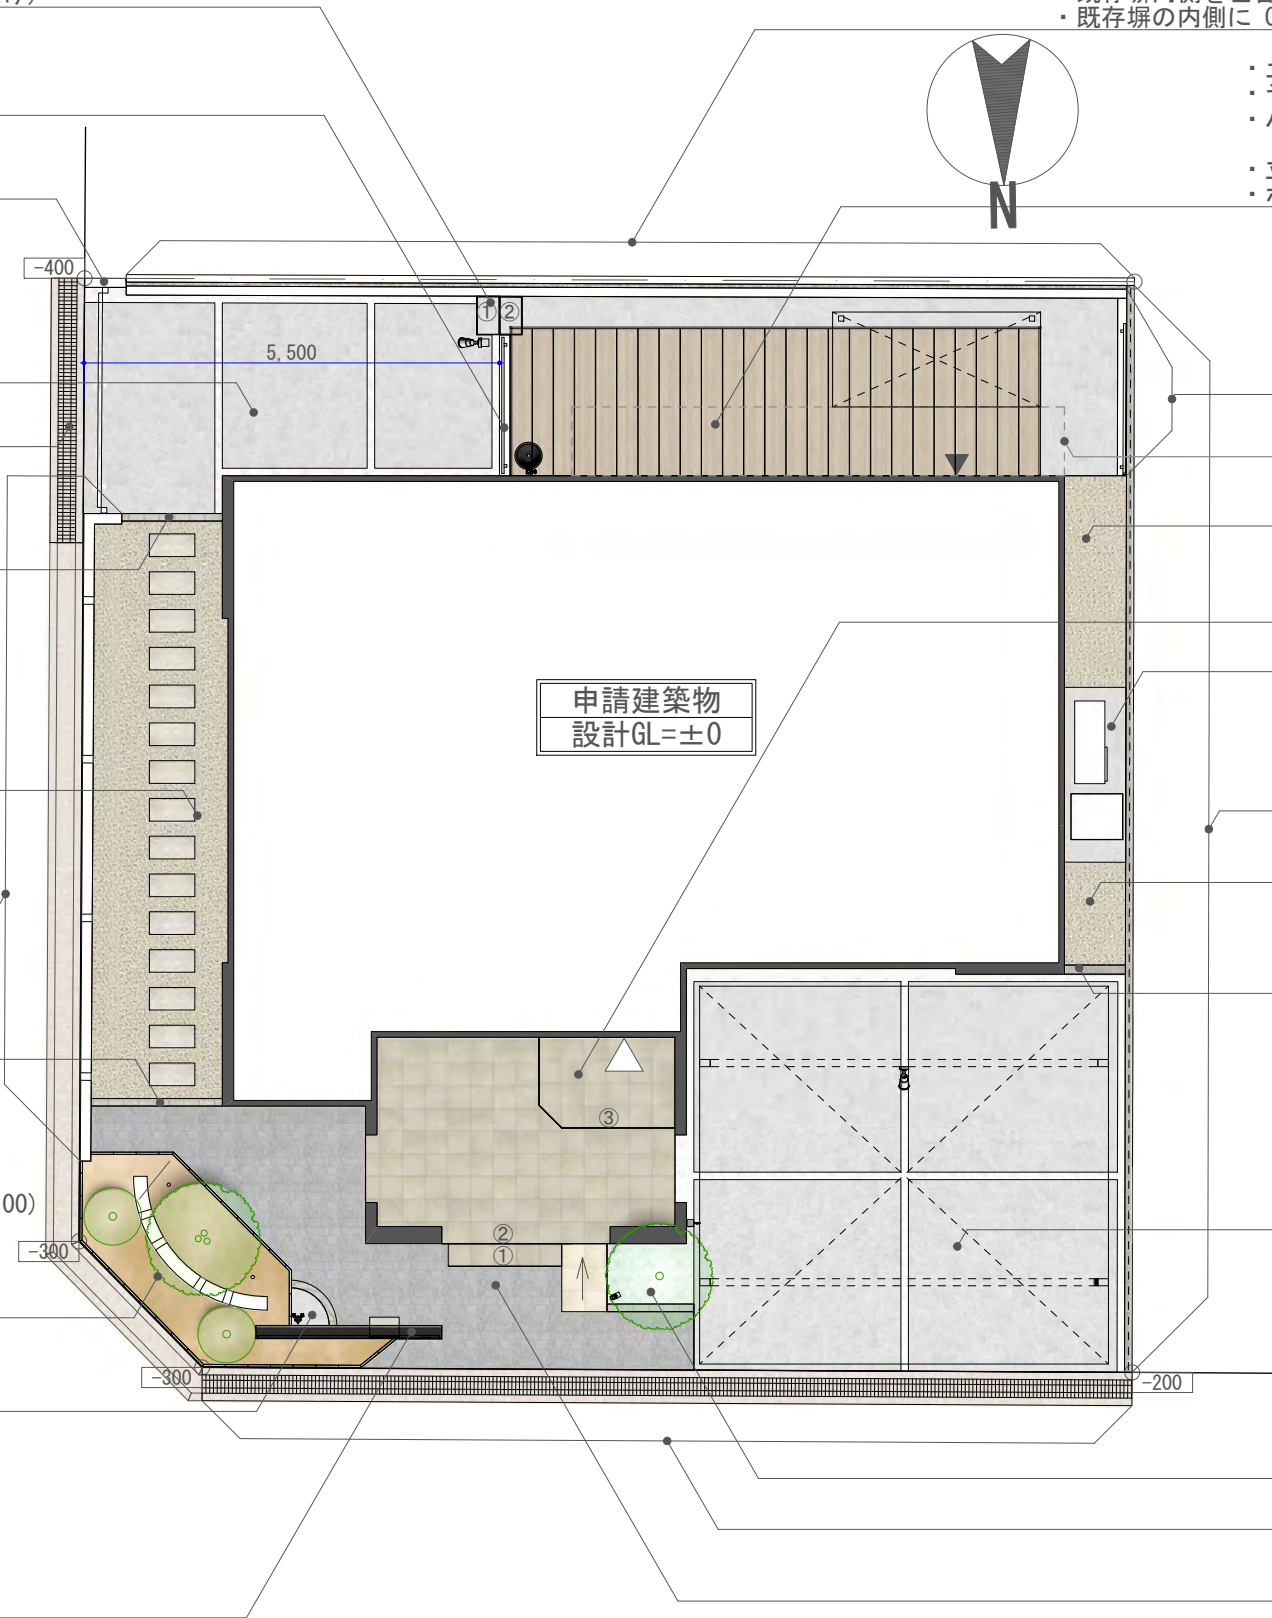

\* 本図は完成予想図であり、色柄・素材感は実物と異なります。

# 株式会社匠建枚方

**(株)Y's GEAR**

TITLE	渚栄モデル 外構計画図	DRAWING TITLE	平面図	SCALE	1/100	DATE		PLANNER		CHECKED	日付	施主様サイン	立会いサイン
										プラン決定			
										完了チェック			



\* 本図は完成予想図であり、色柄・素材感は実物と異なります。

**(株)Y's GEAR**

TITLE	渚栄モデル 外構計画図
DRAWING TITLE	立面図

SCALE	1/50
DATE	
PLANNER	

CHECKED	日付	施主様サイン	立会いサイン
プラン決定			
完了チェック			

株式会社**匠建枚方**



\* 本図は完成予想図であり、色柄・素材感は実物と異なります。

# 株式会社匠建枚方

**(株)Y's GEAR**

TITLE	DRAWING TITLE	SCALE	DATE	PLANNER	CHECKED	日付	施主様サイン	立会いサイン
渚栄モデル 外構計画図	イメージパース				プラン決定			
					完了チェック			



株式会社匠建枚方

\* 本図は完成予想図であり、色柄・素材感は実物と異なります。

(株)Y's GEAR

TITLE	渚栄モデル 外構計画図
DRAWING TITLE	イメージパース

CHECKED	日付	施主様サイン	立会いサイン
プラン決定			
完了チェック			



株式会社匠建枚方

\* 本図は完成予想図であり、色柄・素材感は実物と異なります。

(株)Y's GEAR

TITLE	DRAWING TITLE	SCALE	DATE	PLANNER	CHECKED	日付	施主様サイン	立会いサイン
渚栄モデル 外構計画図	イメージパース				プラン決定			
					完了チェック			